


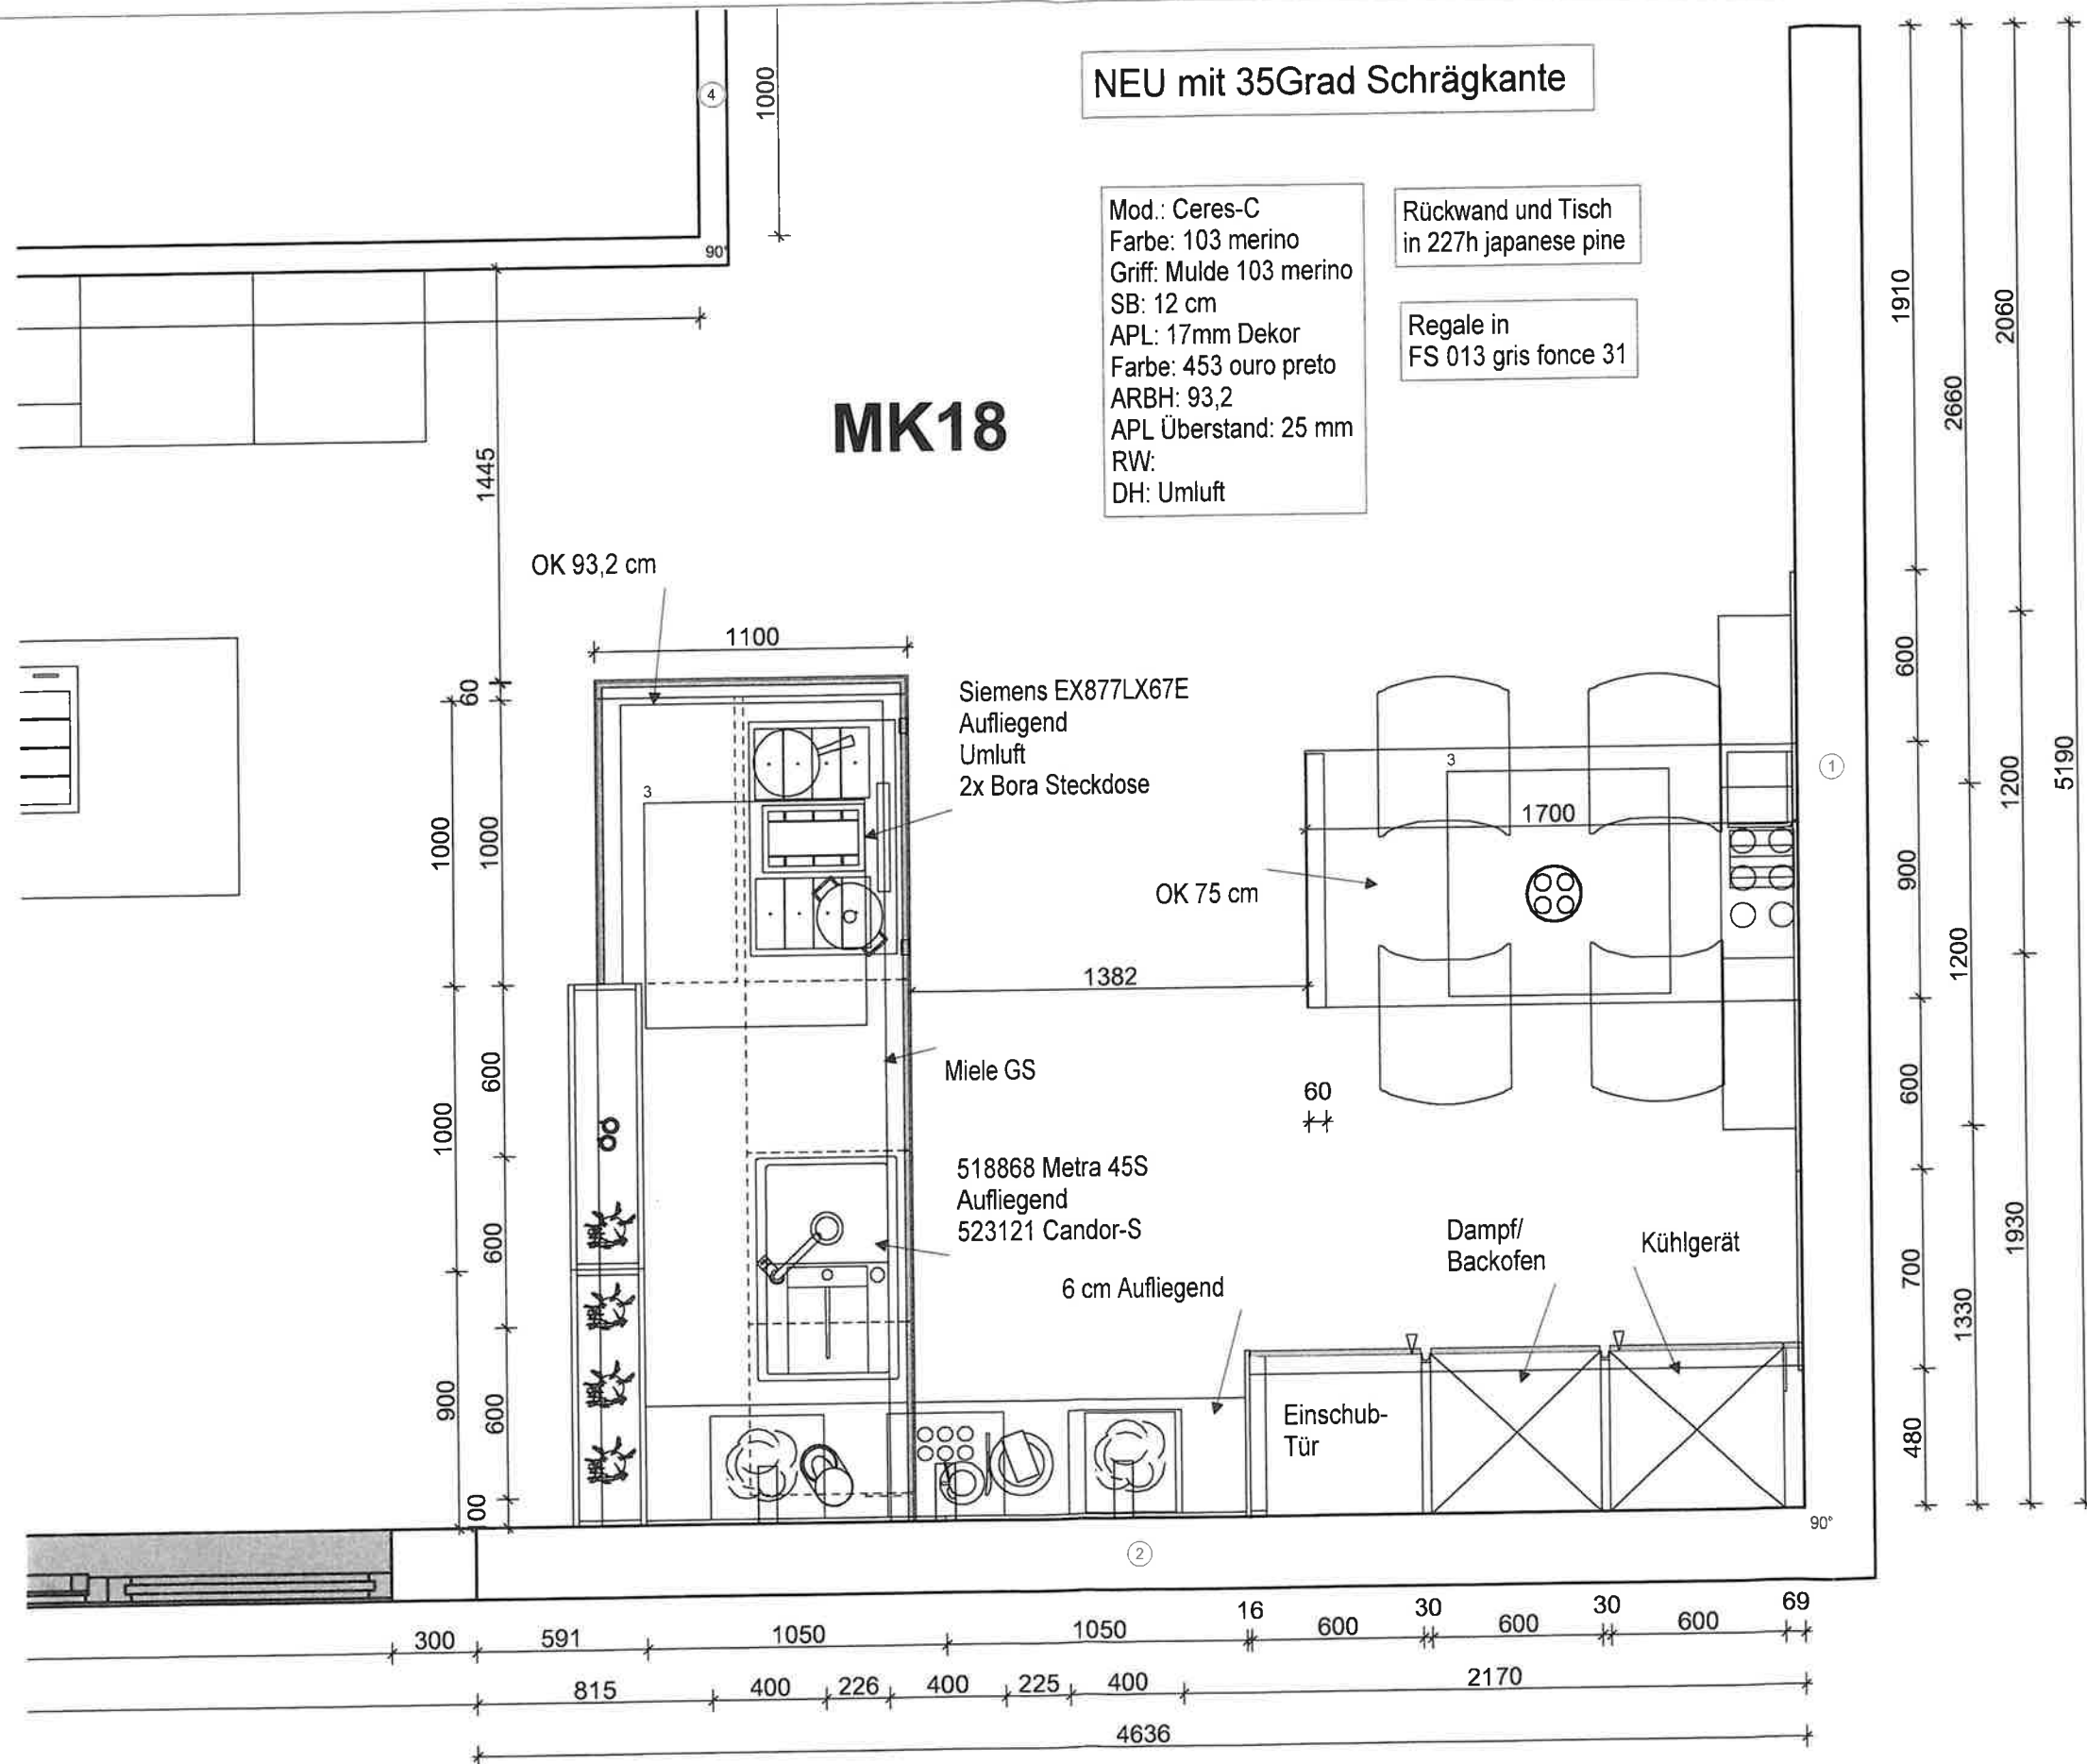

MK 18




Adrian Küchen GmbH
 Hanauer Str. 28
 63739 Aschaffenburg
 Verkäufer: Chef
 Sachbearbeitung: Pierre Schneider, Telefon: 06021-350535

Grundriss
 Kommission 338/3

Maßstab 1:25

Firma Adrian MK13
 GmbH
 Hanauer Str. 28
 MK13
 D 63739 Aschaffenburg

CARAT, V2020.4.0.0, #108441

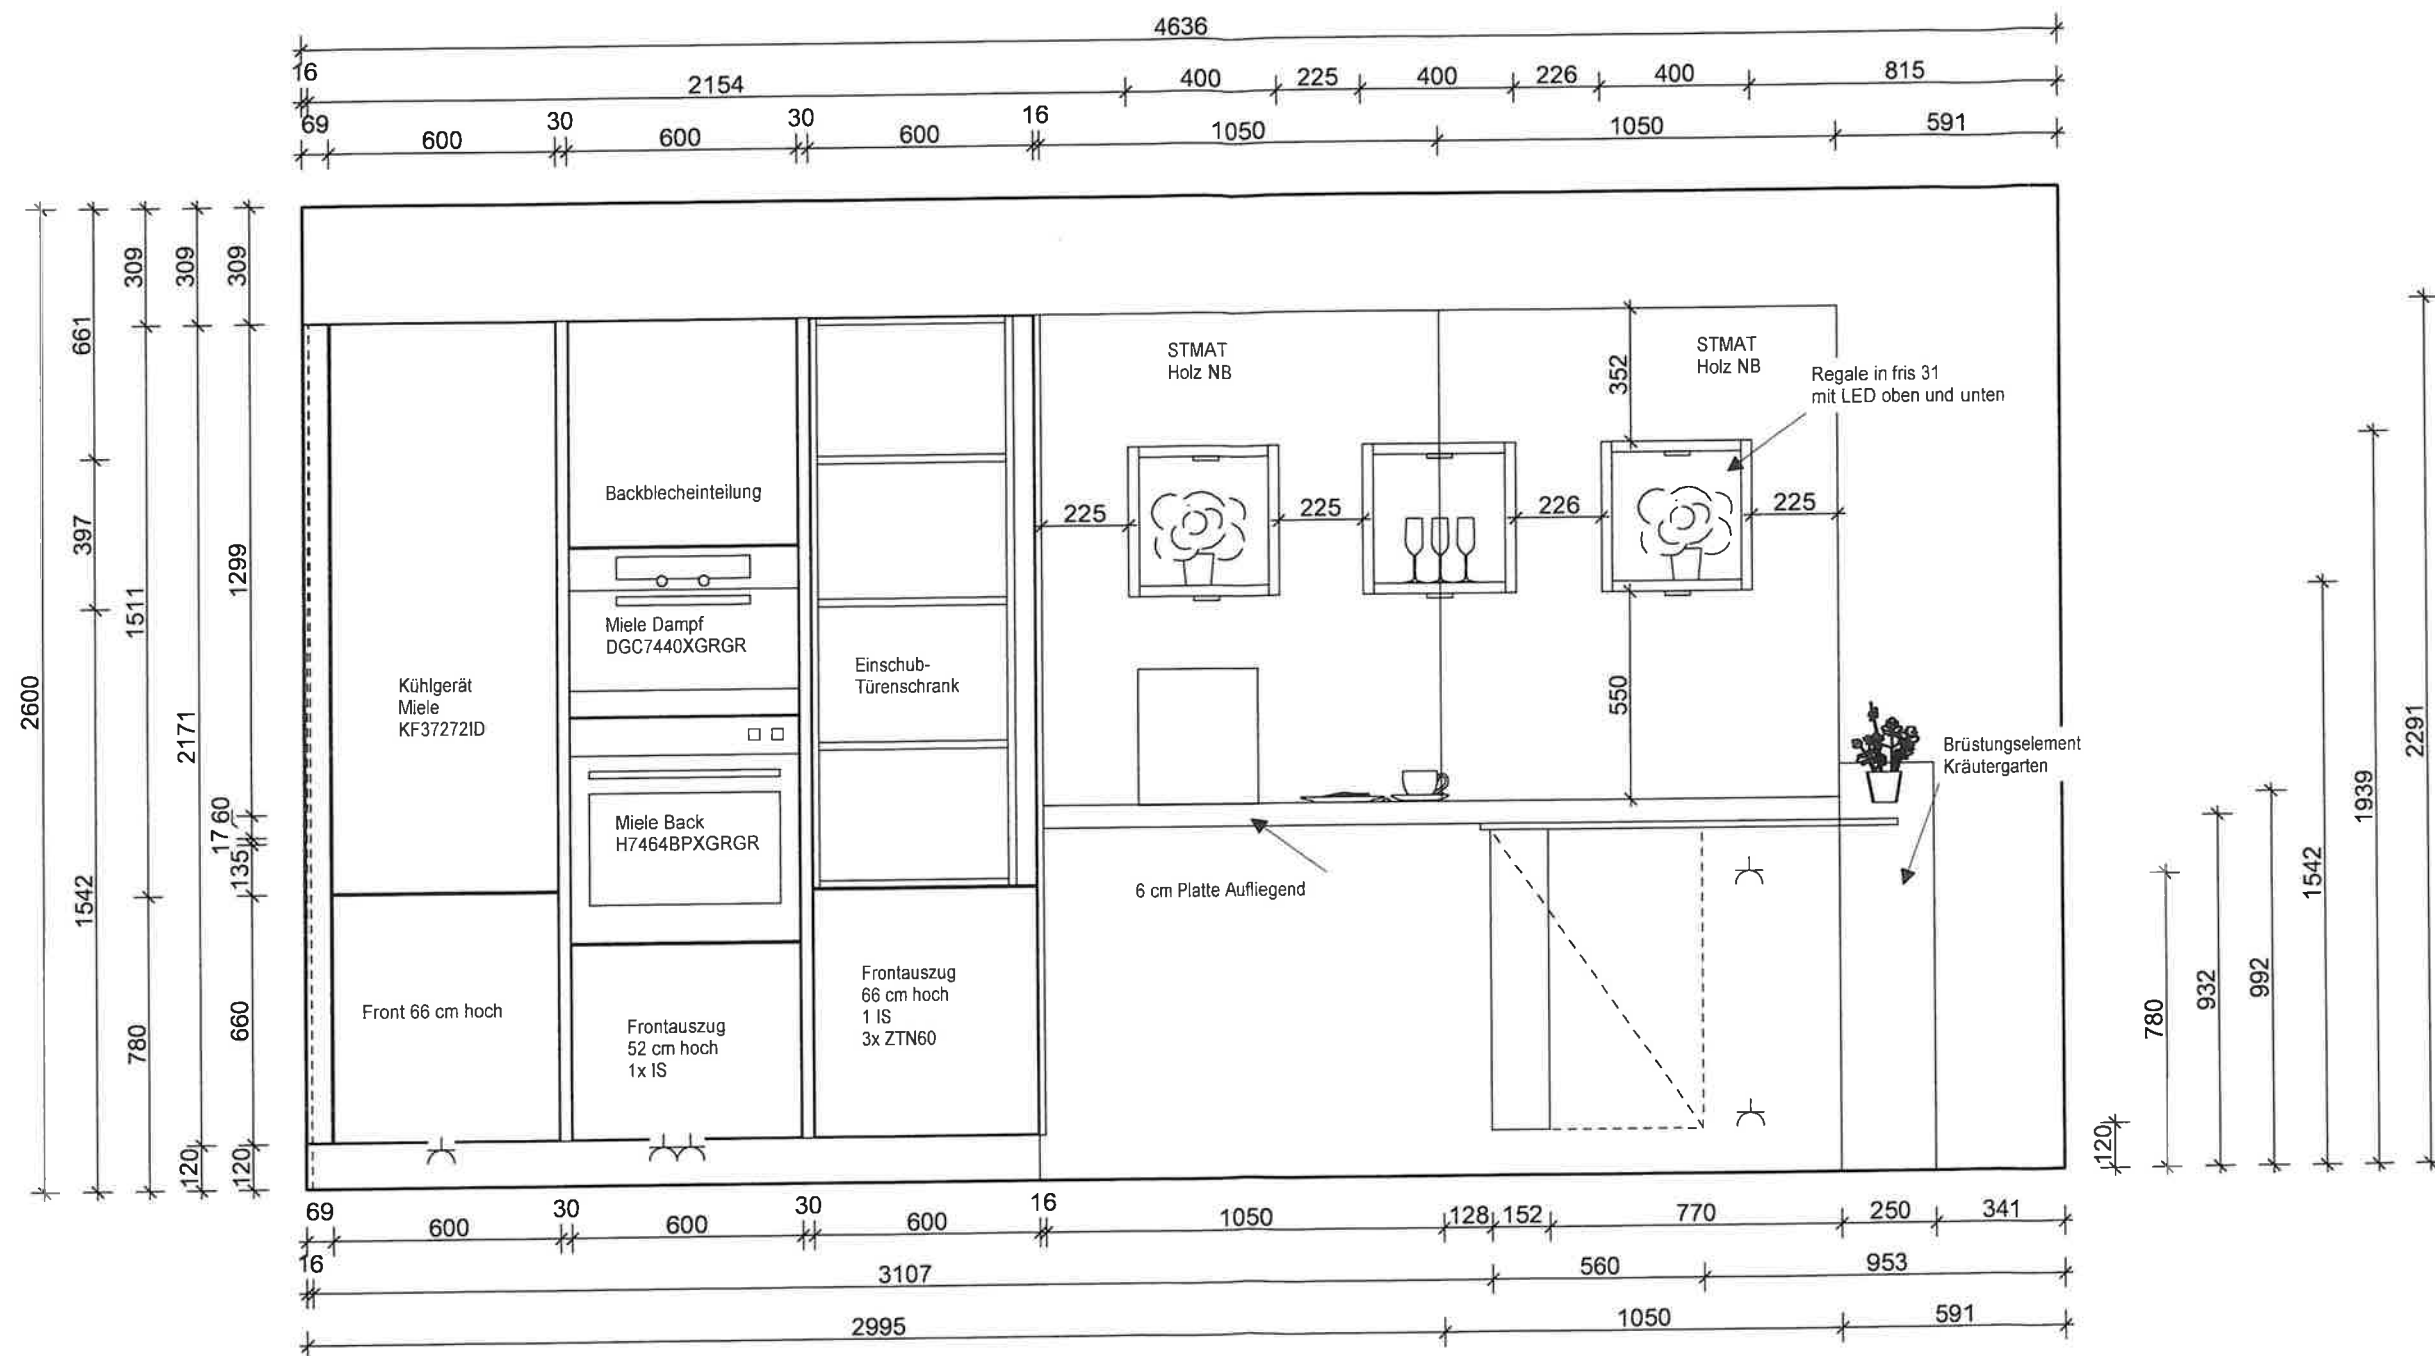

MK 18




Adrian Küchen GmbH
 Hanauer Str. 28
 63739 Aschaffenburg
 Verkäufer: Chef
 Sachbearbeitung: Pierre Schneider, Telefon: 06021-350535

Frontansicht 2
 Kommission 338/3

Maßstab 1:20

Firma Adrian
 GmbH
 Hanauer Str. 28
 MK 18
 D 63739 Aschaffenburg

CARAT, V2020.4.0.0, #108441

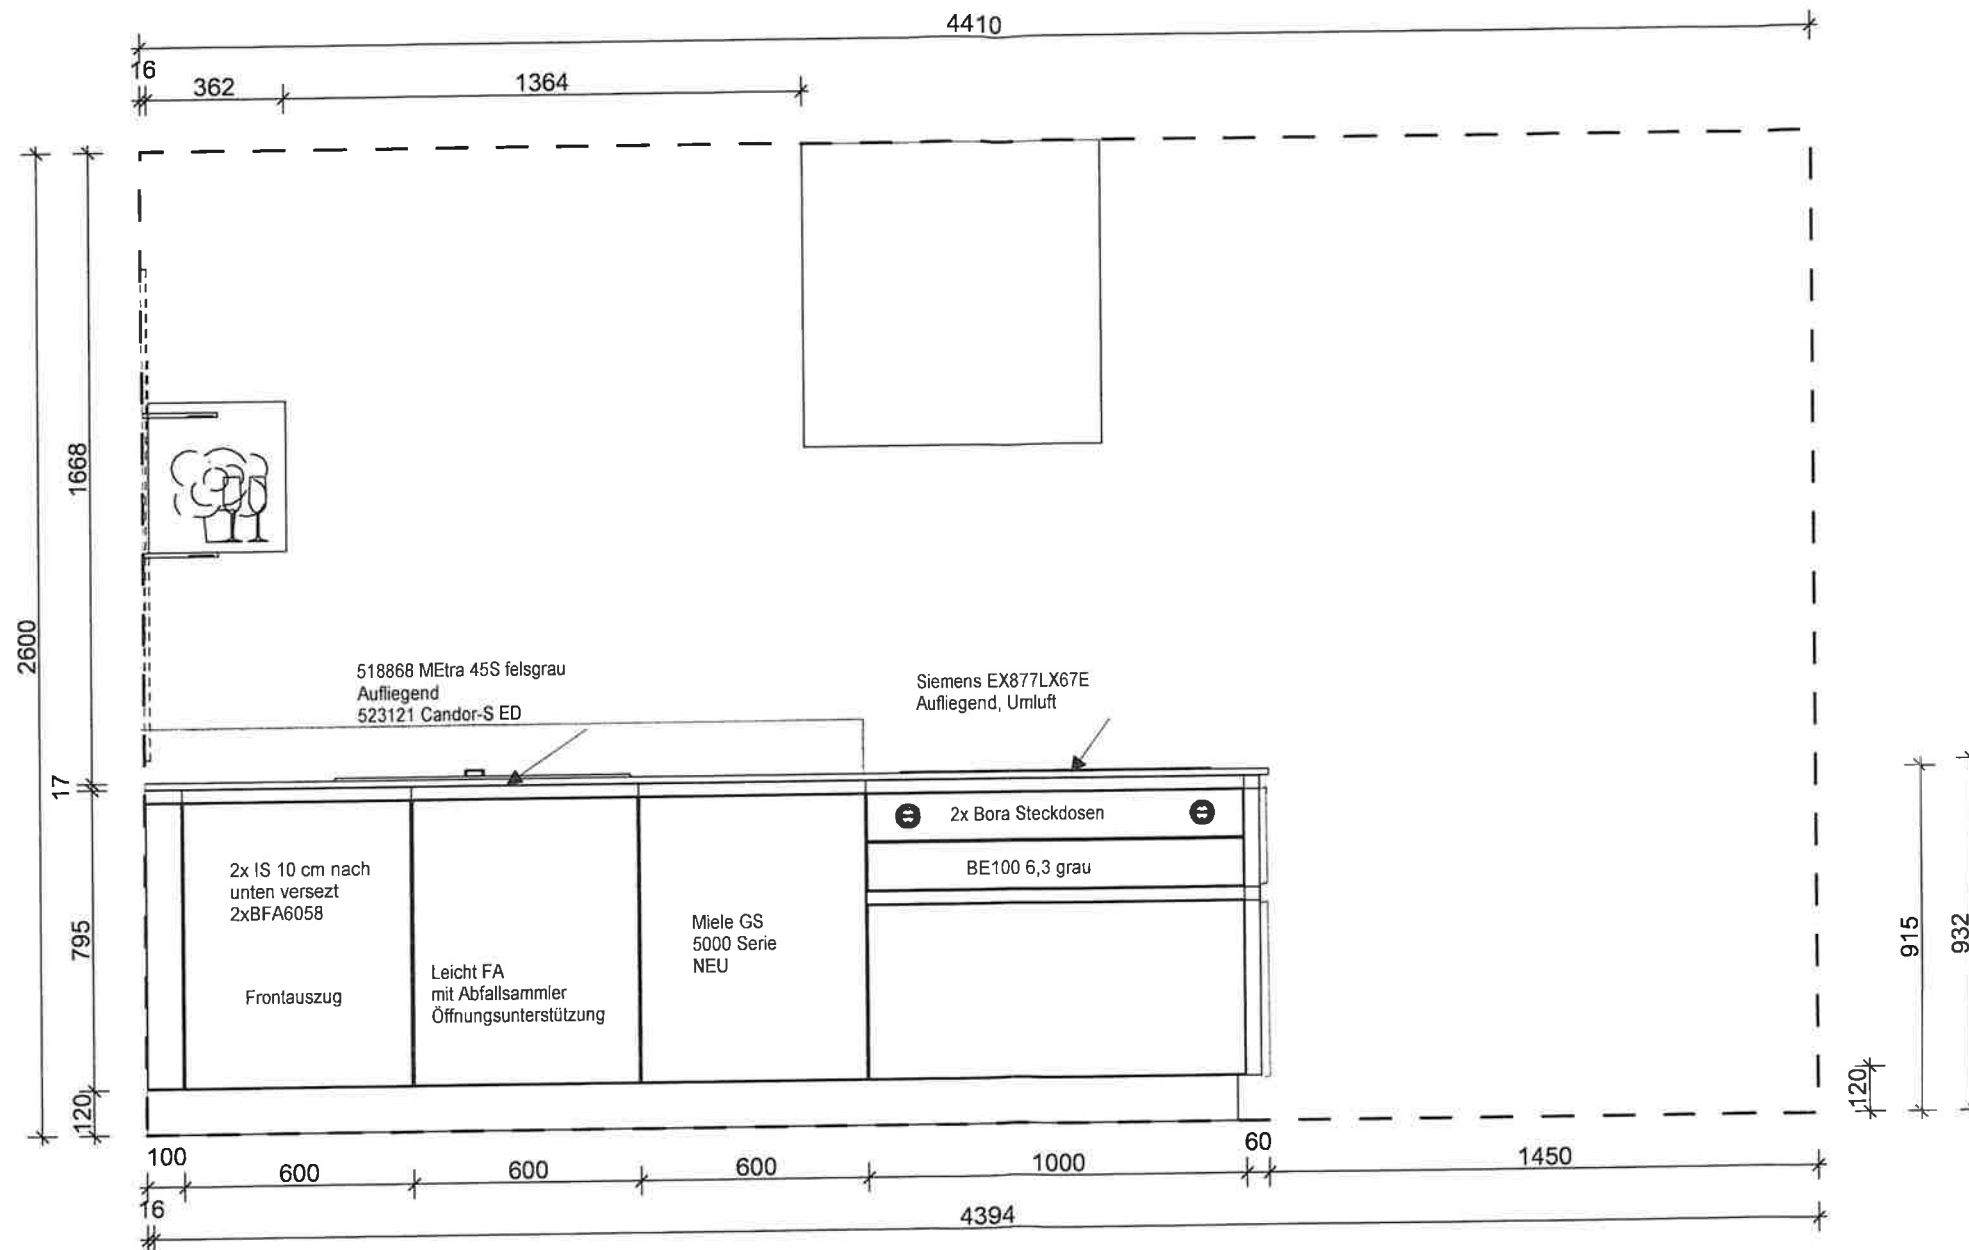

MK 18




Adrian Küchen GmbH
Hanauer Str. 28
63739 Aschaffenburg
Verkäufer: Chef
Sachbearbeitung: Pierre Schneider, Telefon: 06021-350535

Frontansicht 6.1 Kommission 338/3

Maßstab 1:20

Firma Adrian
GmbH
Hanauer Str. 28
MK 18
D 63739 Aschaffenburg

CARAT, V2020.4.0.0, #108441

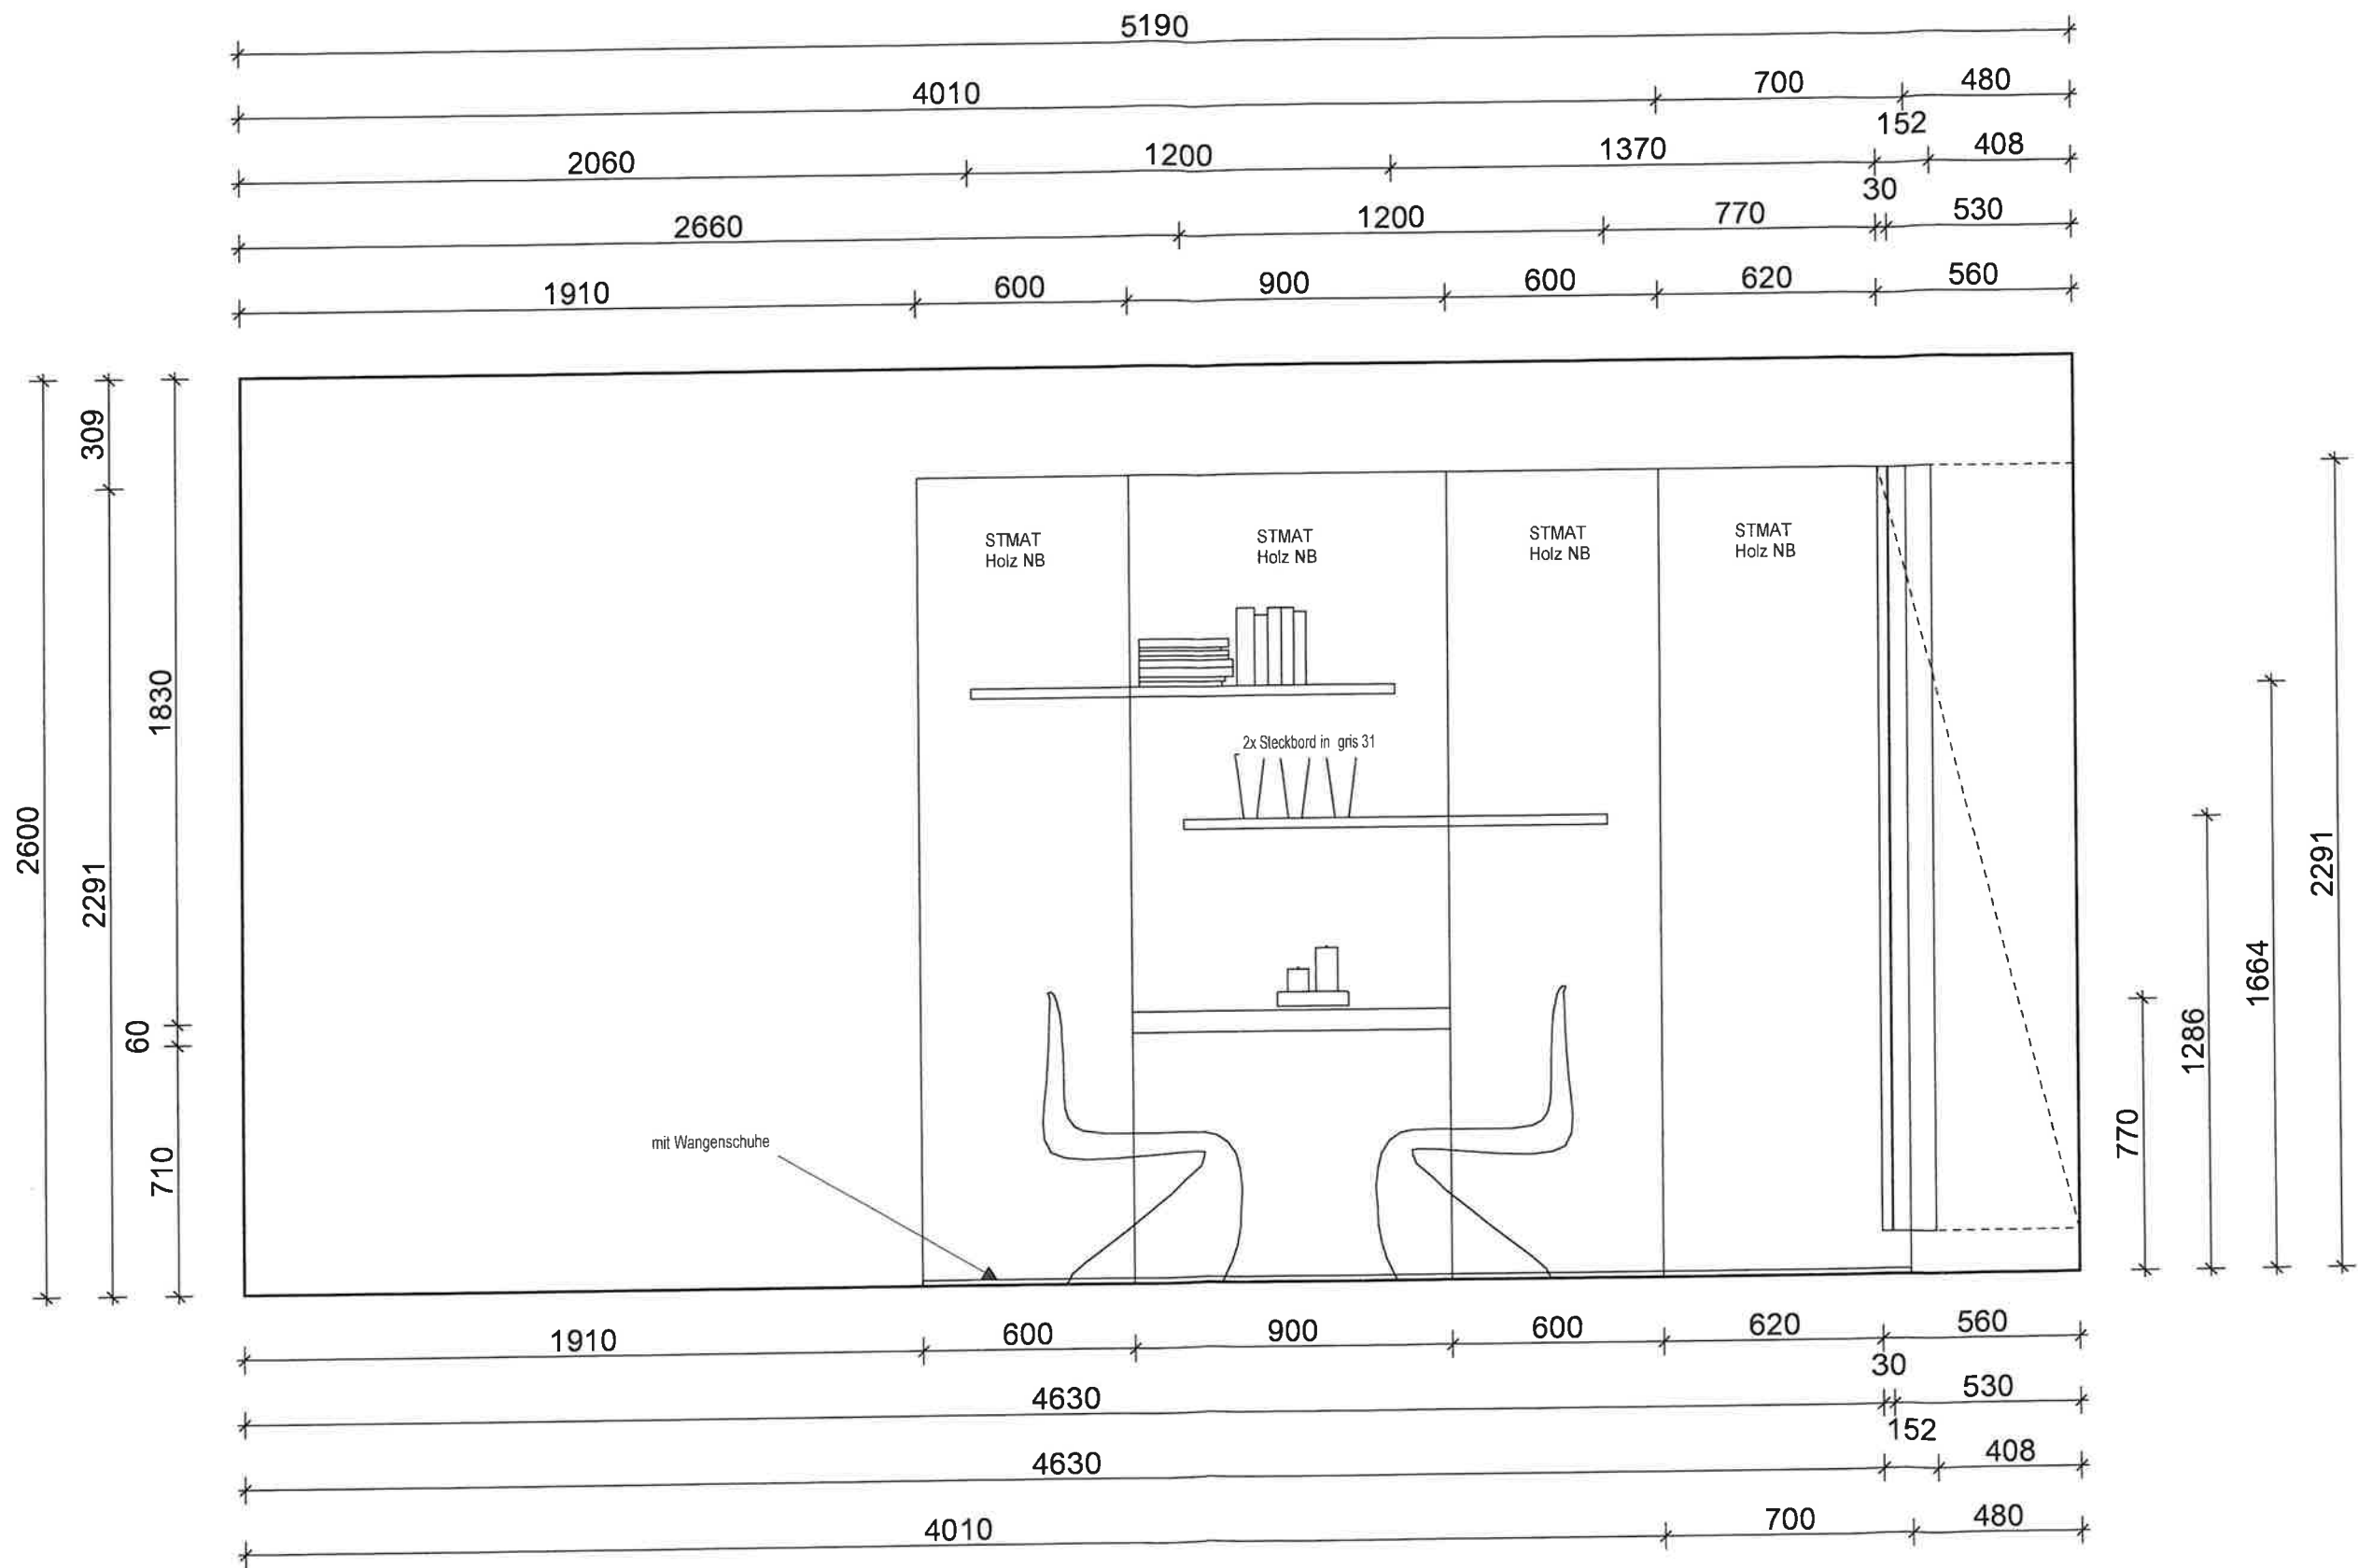

MK 18




Adrian Küchen GmbH
 Hanauer Str. 28
 63739 Aschaffenburg
 Verkäufer: Chef
 Sachbearbeitung: Pierre Schneider, Telefon: 06021-350535

Frontansicht 1 Kommission 338/3

Maßstab 1:20

Firma Adrian
 GmbH
 Hanauer Str. 28
 MK 18
 D 63739 Aschaffenburg

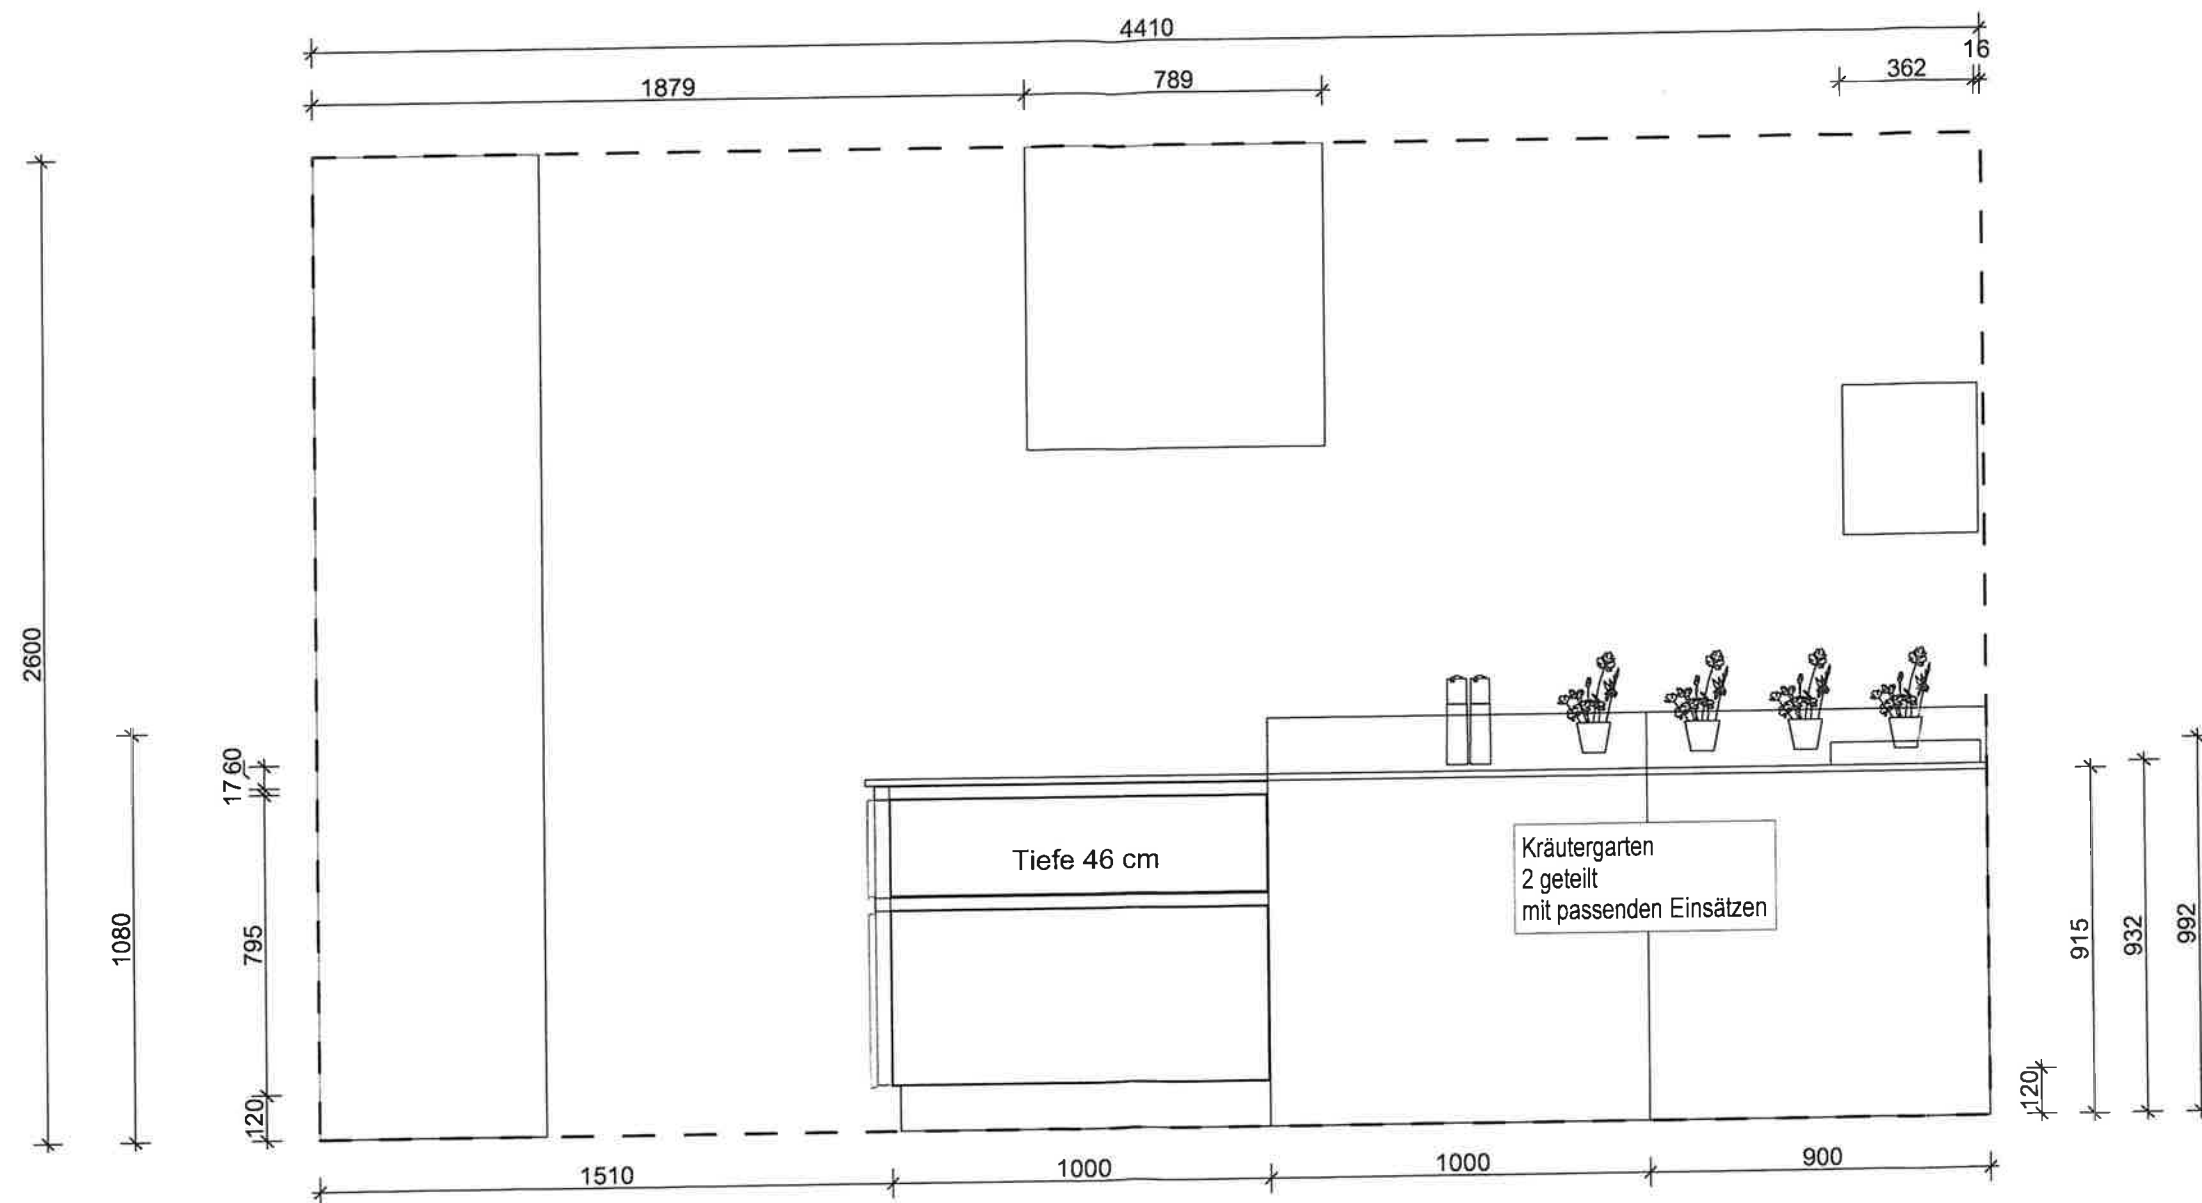

MK 18



Adrian Küchen GmbH
Hanauer Str. 28
63739 Aschaffenburg
Verkäufer: Chef
Sachbearbeitung: Pierre Schneider, Telefon: 06021-350535

Frontansicht 6.2 Kommission 338/3

Maßstab 1:20

Firma Adrian
GmbH
Hanauer Str. 28
MK 18
D 63739 Aschaffenburg

CARAT, V2020.4.0.0, #108441